DRAUFSICHT DECK
M 1:50

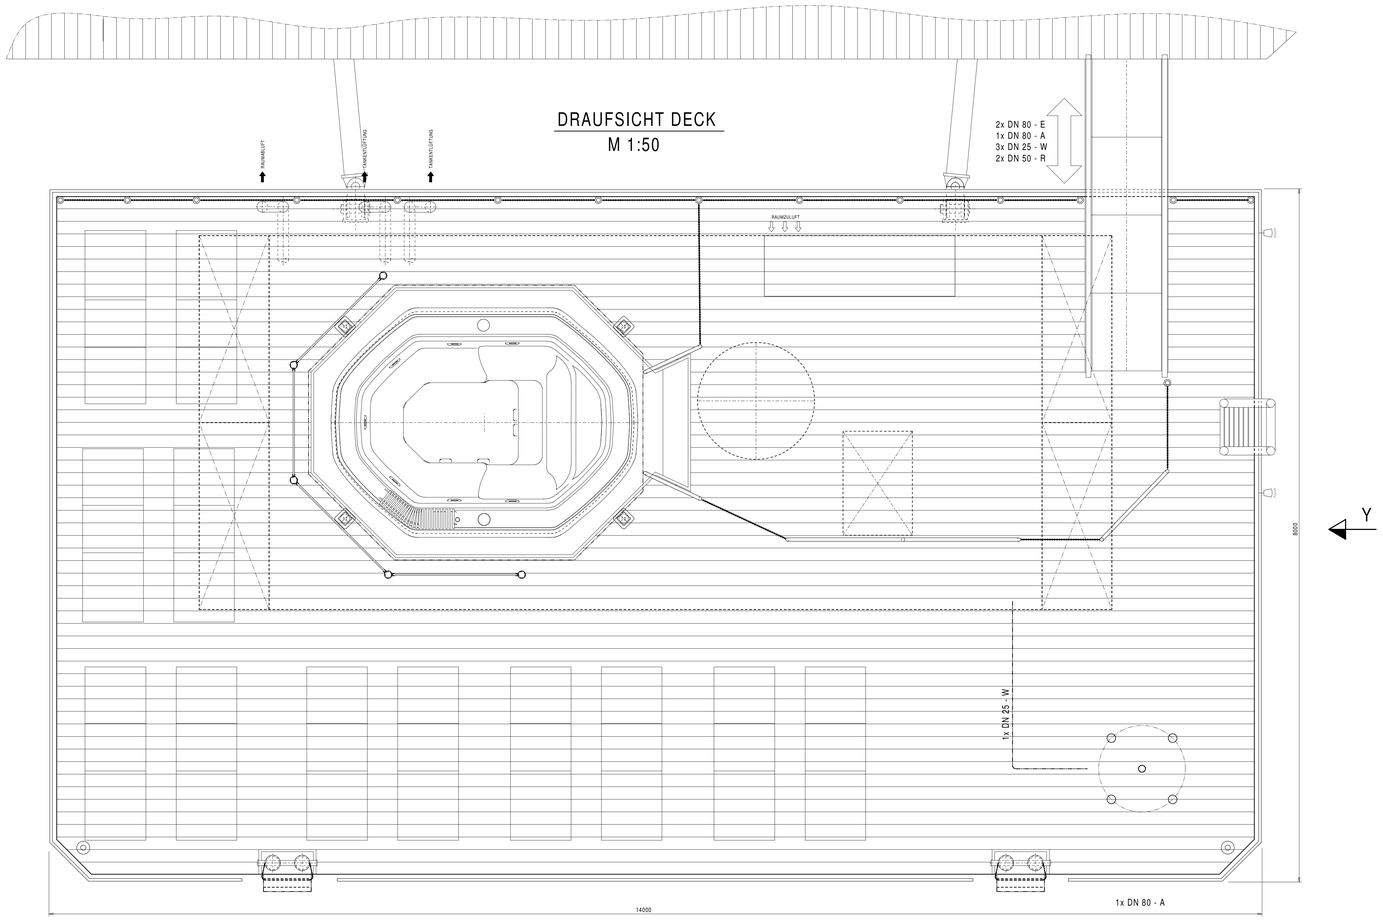

A - A
M 1:25

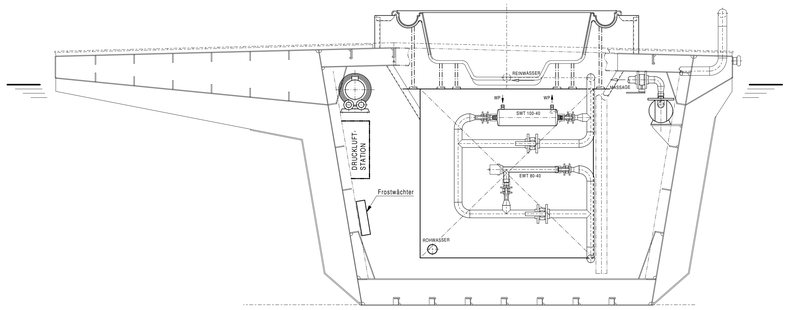

B - B
M 1:25

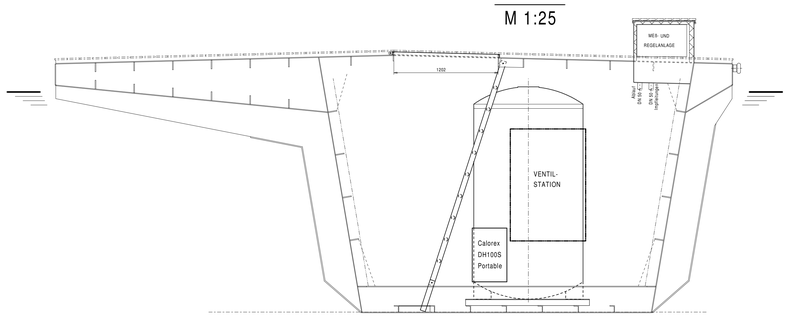

Ansicht "Y"
M 1:25

Landgang, Geländer u. Überbordleiter nicht dargestellt

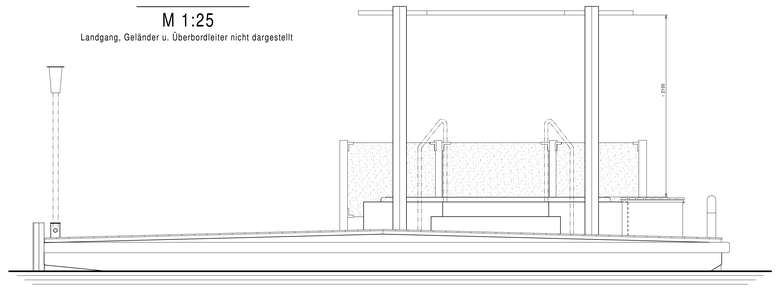

DRAUFSICHT UNTERDECK
M 1:25

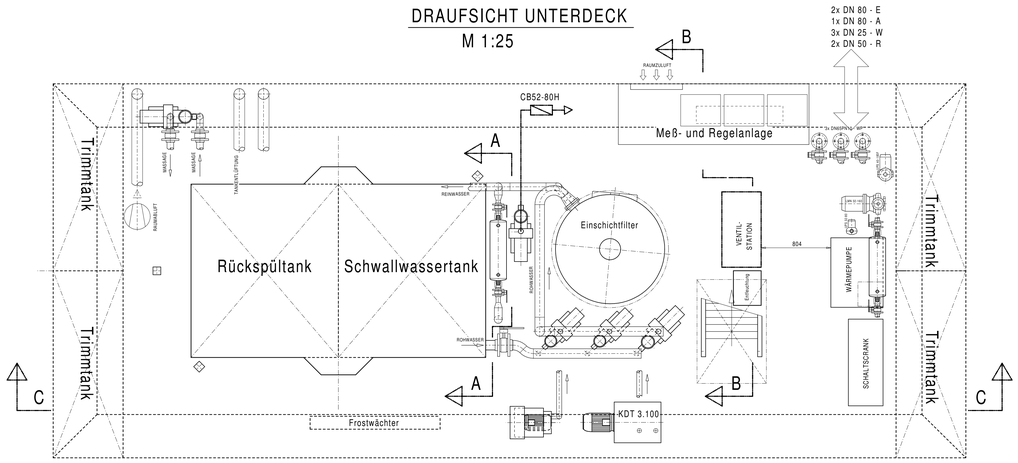

C - C
M 1:25

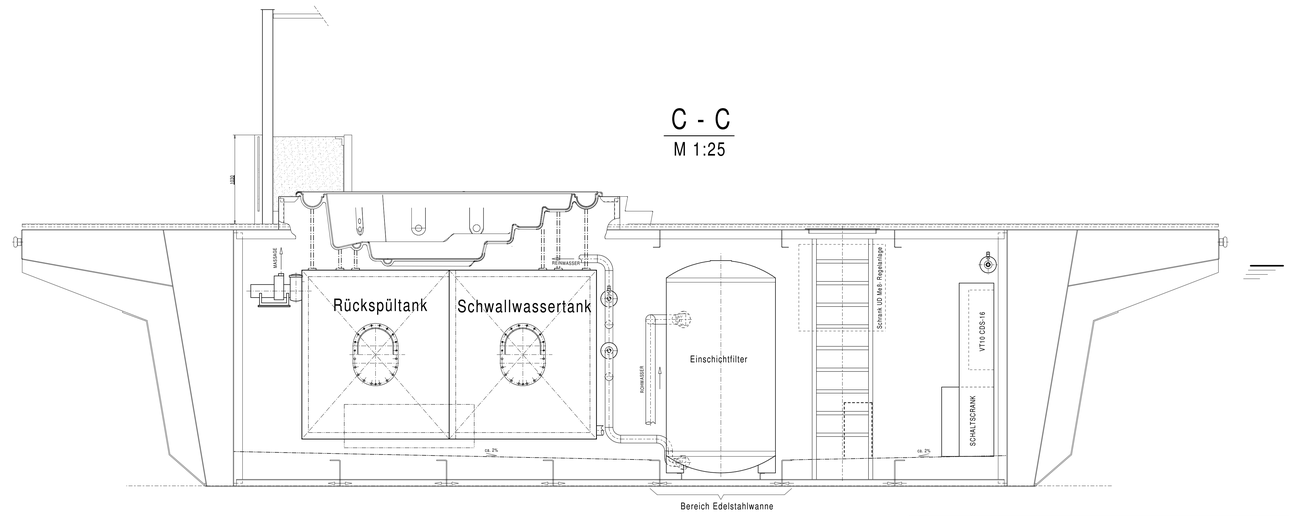

Änderung	Kommt vor	Bemerkung		Datum	Name
Werkstoff			Hierzu Zeichnung	Erf. Stückzahl: 1 x nach Zeichnung	
				Werkstätte	
Masse					
2007	Datum	Name	Objekt	ÖSWAG WERFT LINZ	ÖSWAG Werft Linz
Bearbeitet	15.11.2007	Leonov	Schwimmende Whirlpoolanlage		
Geprüft					
Geändert					
Maßstab 1 : 25		Benennung	Generalplan	Stammzeichnung	
				Ers. für / durch	
Allgemeintoleranzen				Ident mit	
				Zeichnung Nr. 1464.011.01	
				Ausg.	Blatt von